


aggiornamento planimetrico: ampliamento R.S.A.

scala 1:1000

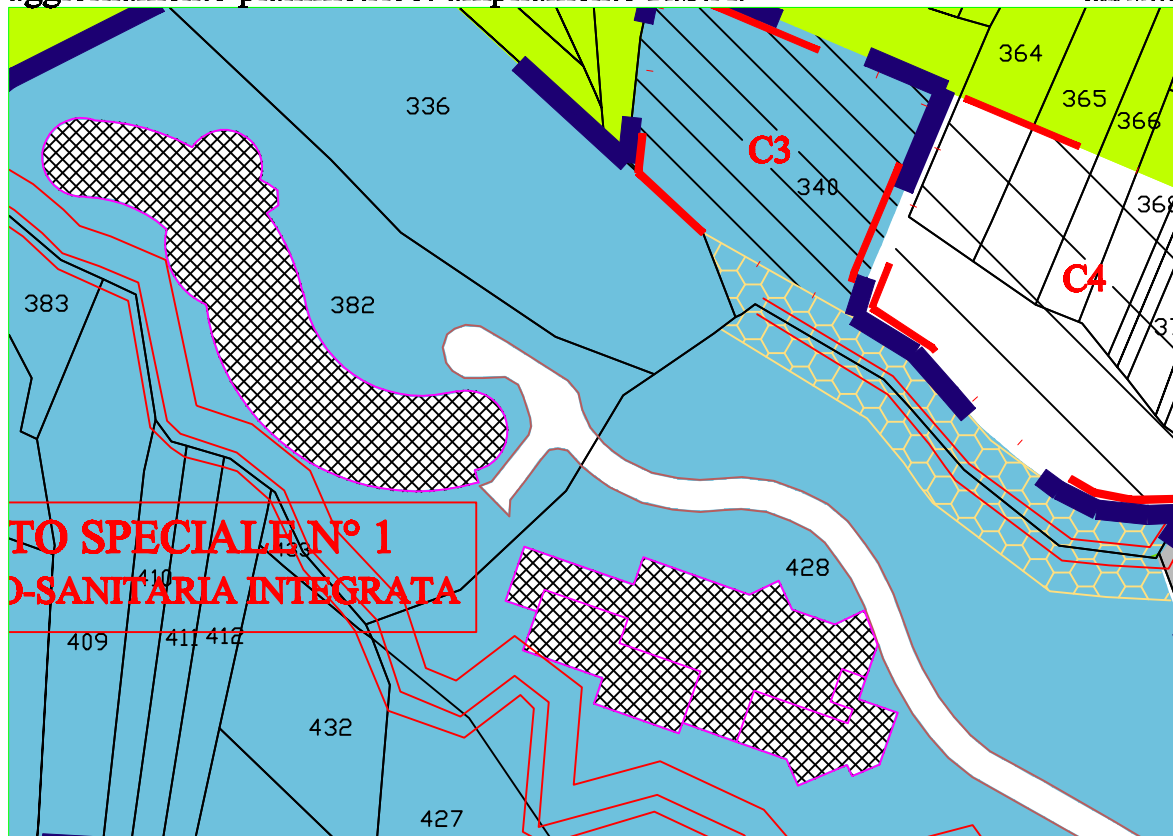

aggiornamento planimetrico: edificio museale

scala 1:1000

